


| 区域の名称     | 予定建築物等の用途              | 備考（特別指定区域の名称） |
|-----------|------------------------|---------------|
| ①-15 浜市地区 | 条例別表の第3の1の項に規定する戸建ての住宅 | 地縁者の住宅区域      |

区域図

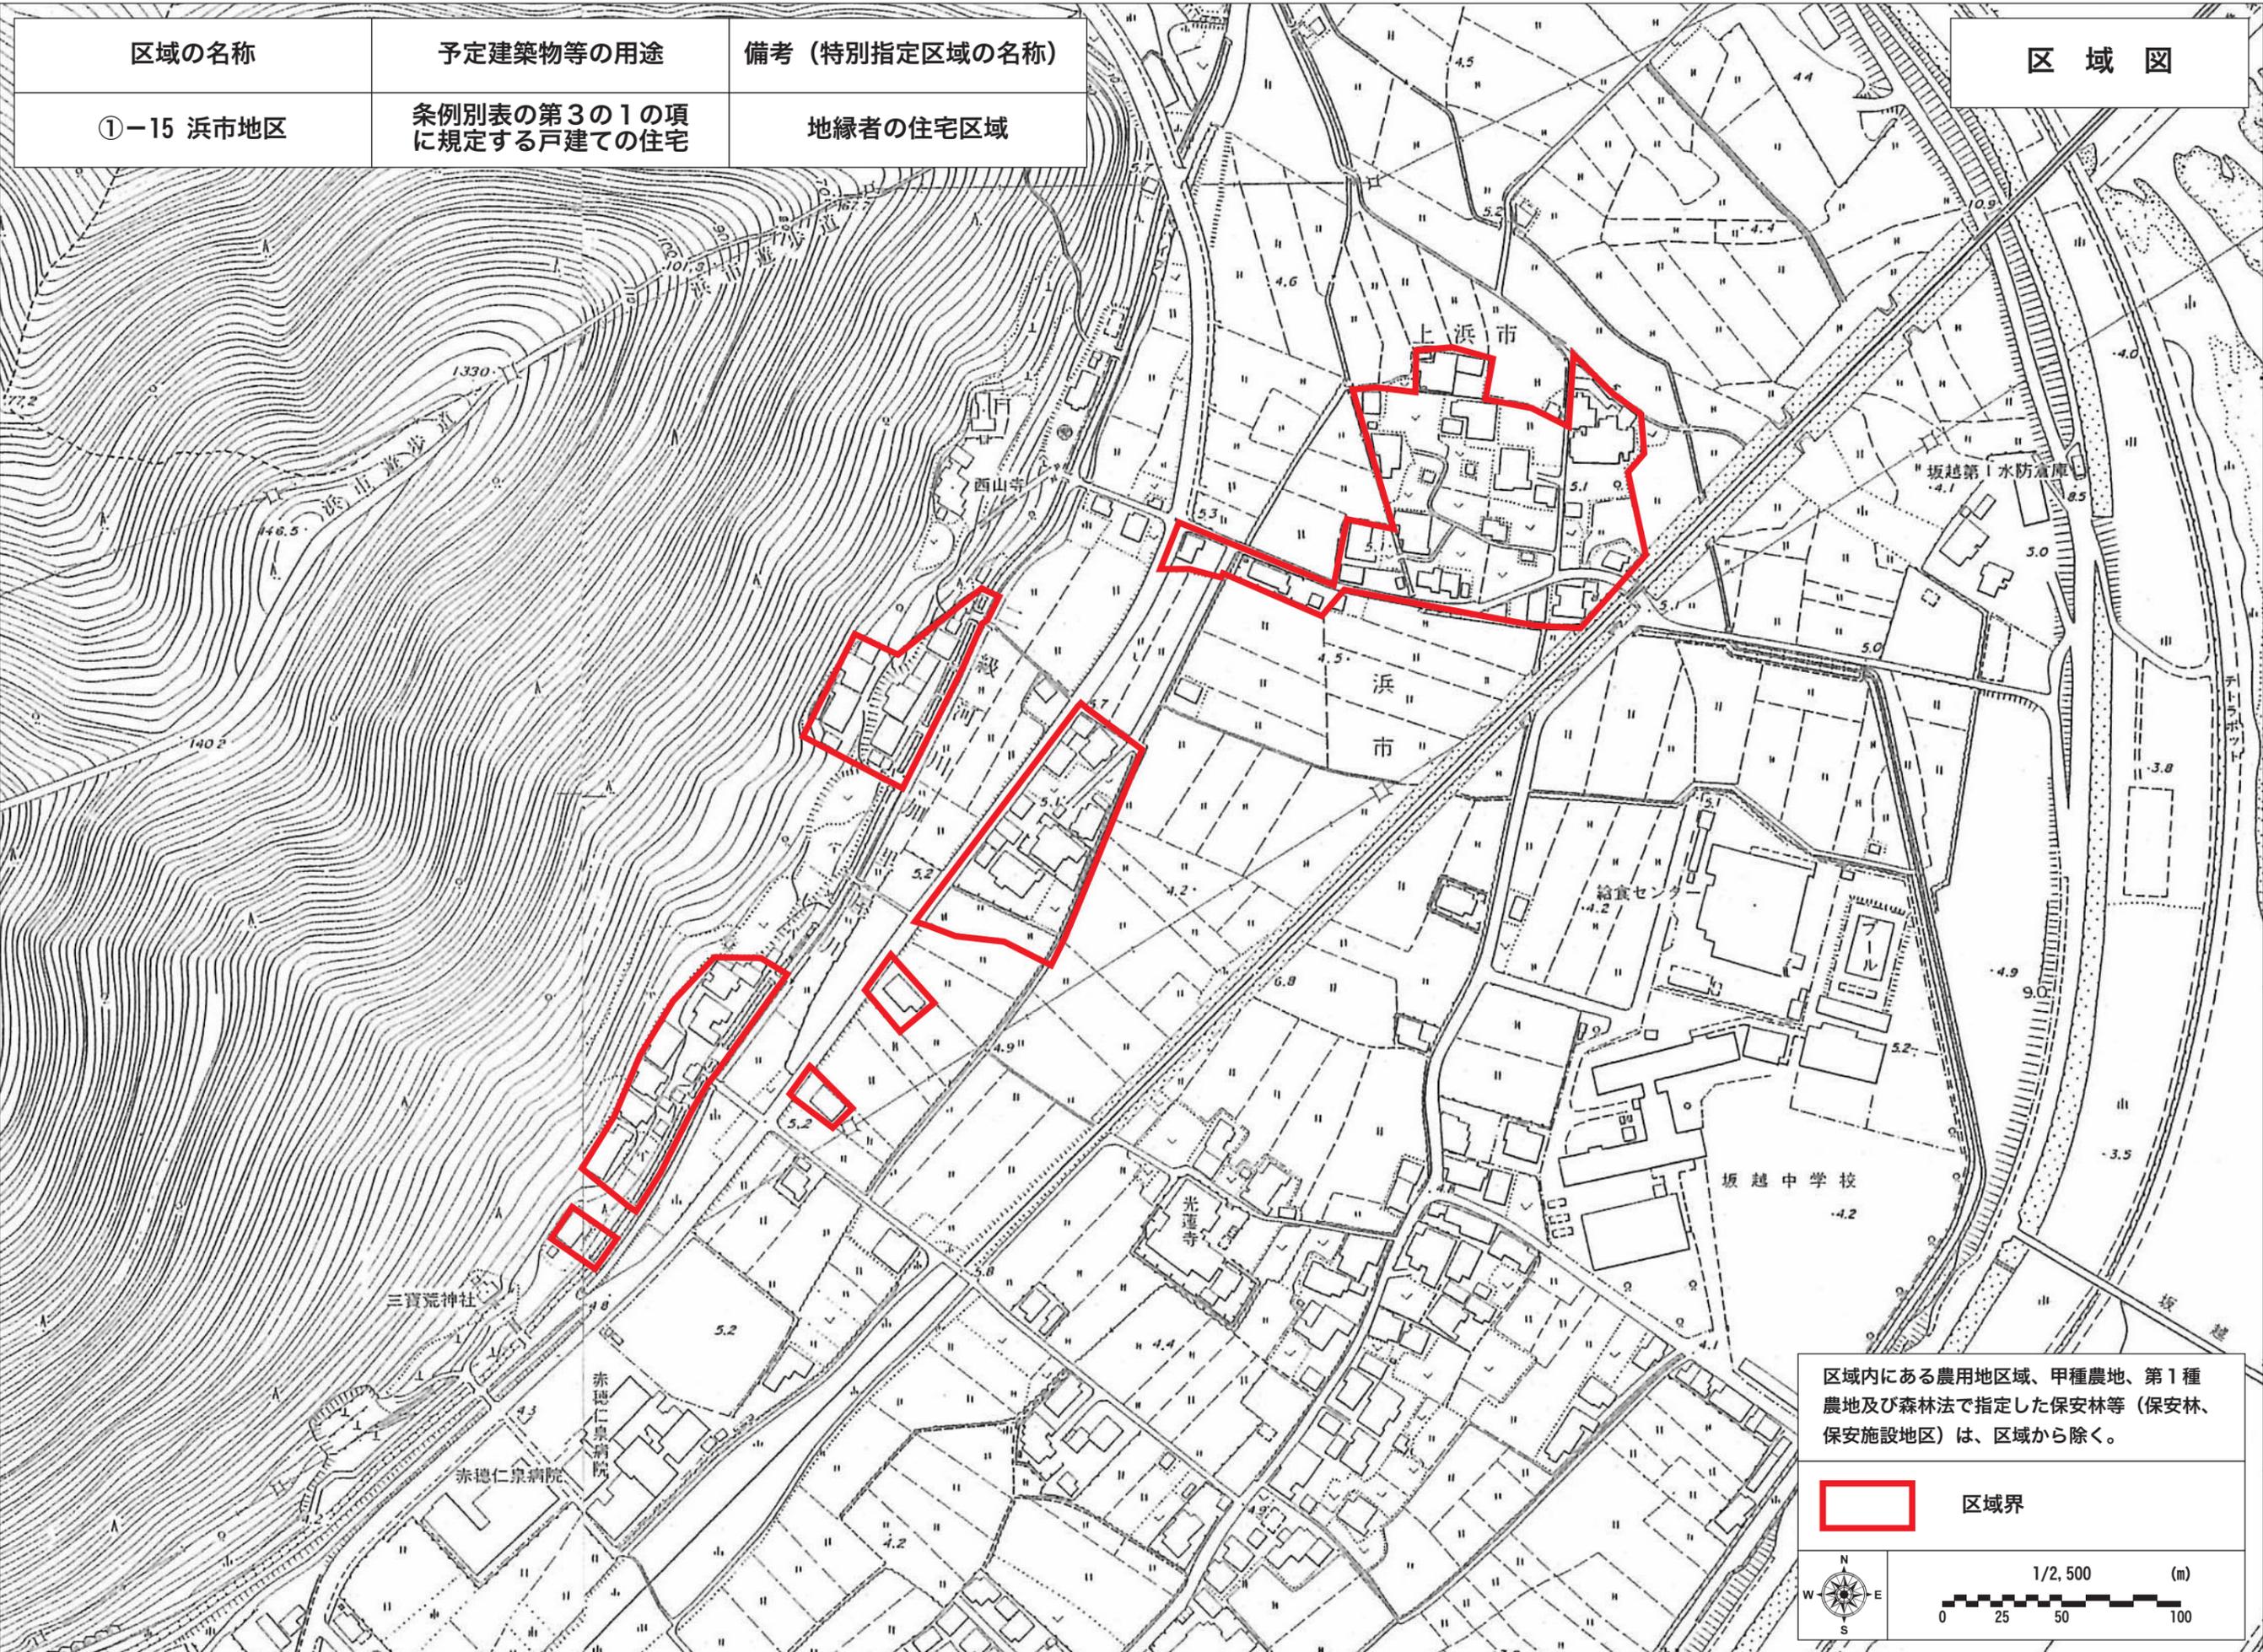

区域内にある農用地区域、甲種農地、第1種農地及び森林法で指定した保安林等（保安林、保安施設地区）は、区域から除く。



区域界

