


赤穂市中広東沖土地区画整理事業 施行地区区域図

縮尺 1:1,000

地区界説明			
1 ~ 2	里道西界	15 ~ 16	里道水路横断
2 ~ 3	里道水路横断	16 ~ 17	筆界
3 ~ 4	里道西界	17 ~ 18	水路南界
4 ~ 5	水路横断	18 ~ 19	水路横断
5 ~ 6	里道西界	19 ~ 20	筆界
6 ~ 7	里道水路横断	20 ~ 21	里道水路横断
7 ~ 8	里道西界	21 ~ 22	筆界
8 ~ 9	里道横断	22 ~ 23	水路横断
9 ~ 10	里道西界	23 ~ 24	水路北界
10 ~ 11	里道水路横断	24 ~ 25	筆界
11 ~ 12	里道西界	25 ~ 26	里道水路横断
12 ~ 13	水路北界	26 ~ 27	筆界
13 ~ 14	筆界	27 ~ 1	水路南界
14 ~ 15	里道南界		

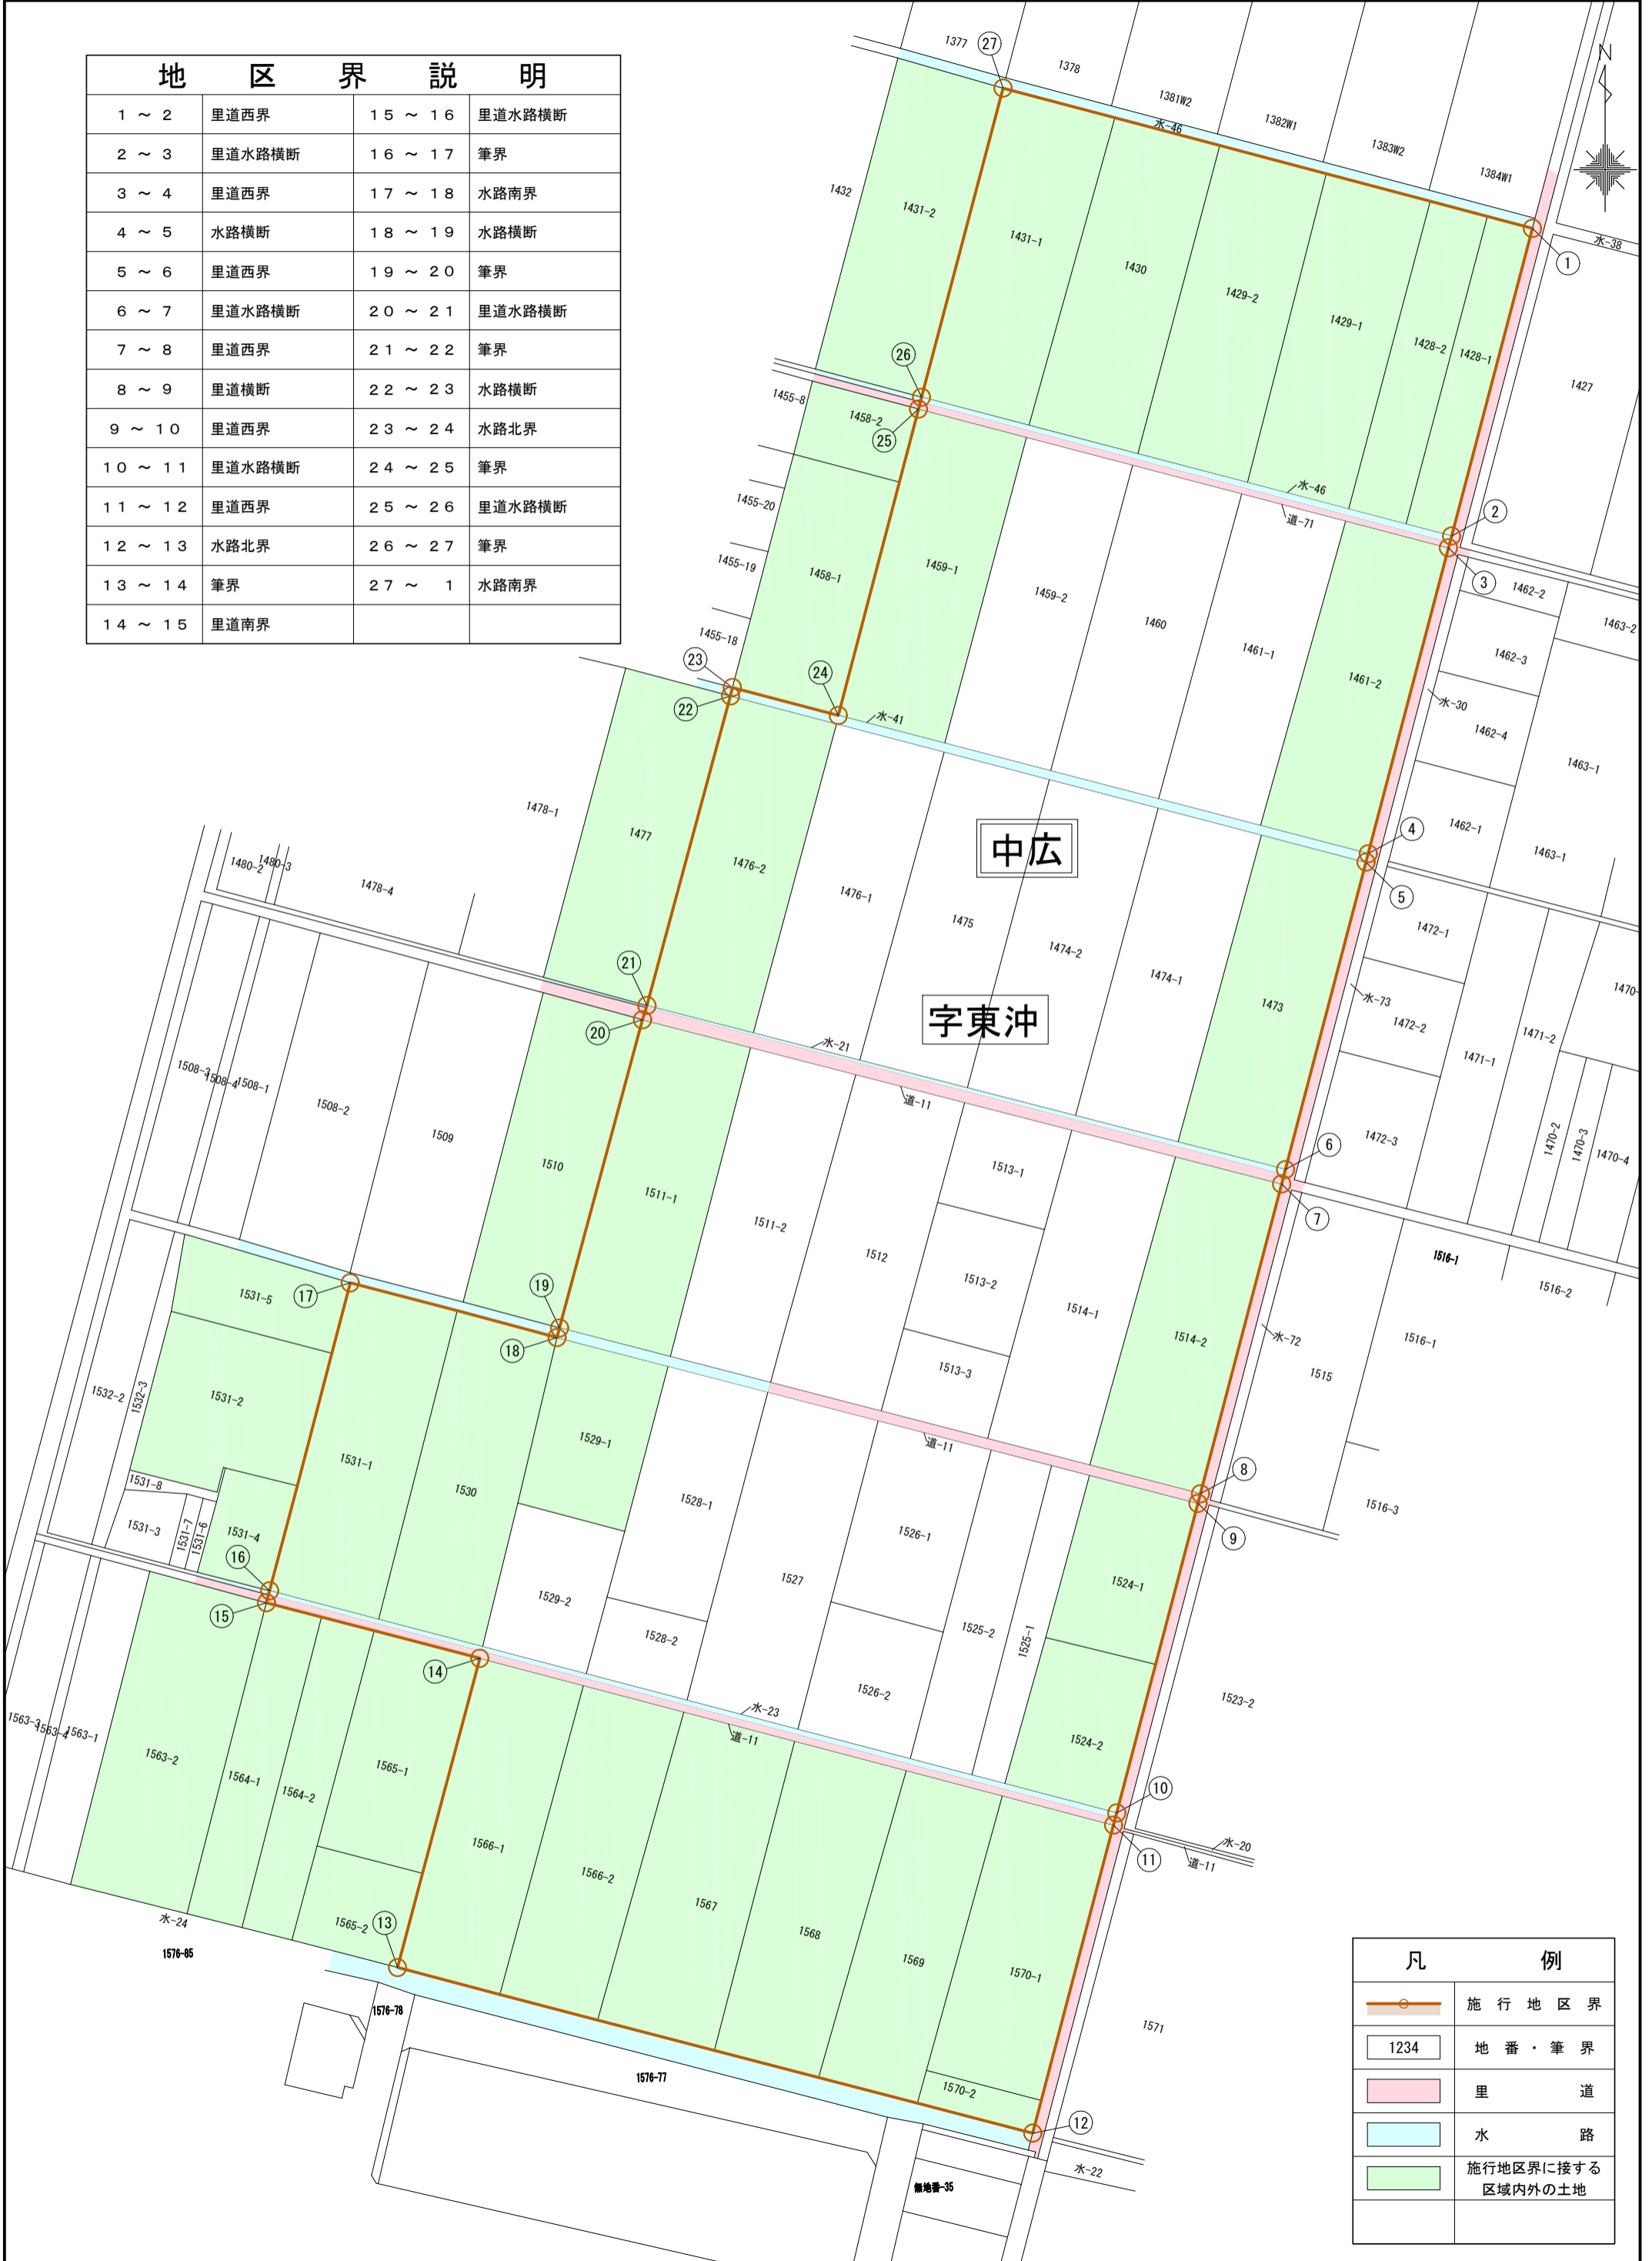

凡例	
	施行地区界
	地番・筆界
	里道
	水路
	施行地区界に接する 区域内外の土地